

PLANOS ORIENTATIVOS
NO CONTRACTUALES
NO INCLUYE MOBILIARIO


12 VIVIENDAS EN HILERA EN RESIDENCIAL "LOS LIMONEROS"
EN C/ PLATERA S/N SAN JOSE OBRERO 2
VIVIENDA 11

PROMUEVE:


GRALFER, S.L.

SUP. CONSTRUIDA TOTAL 241.18 m²

ESCALA 1:100

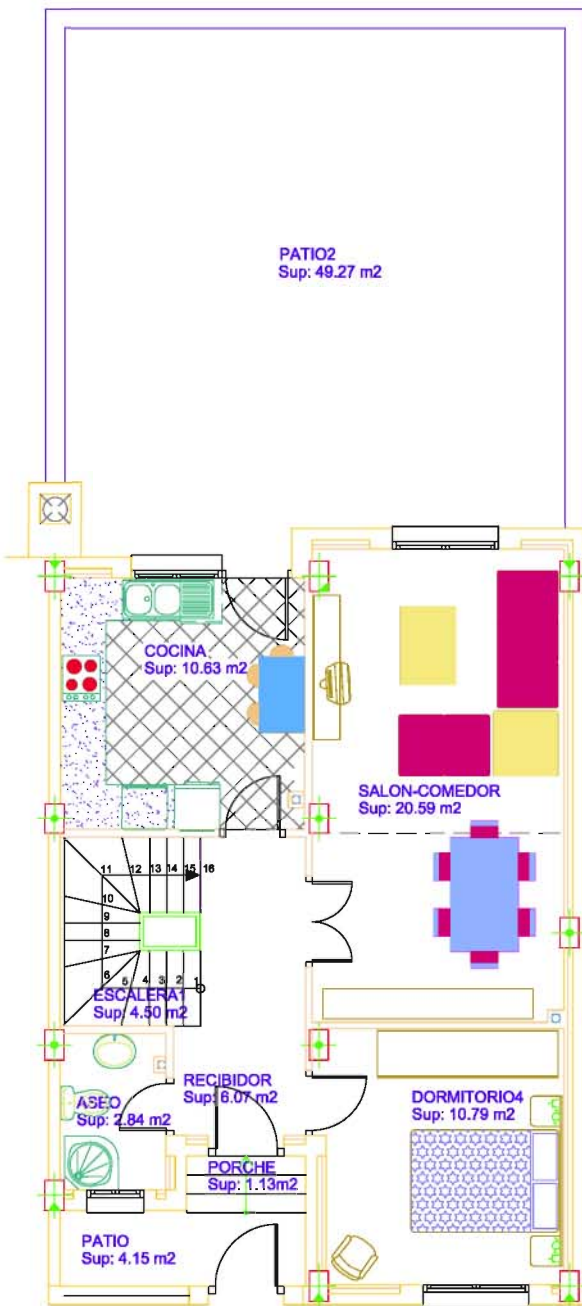

PLANTA BAJA

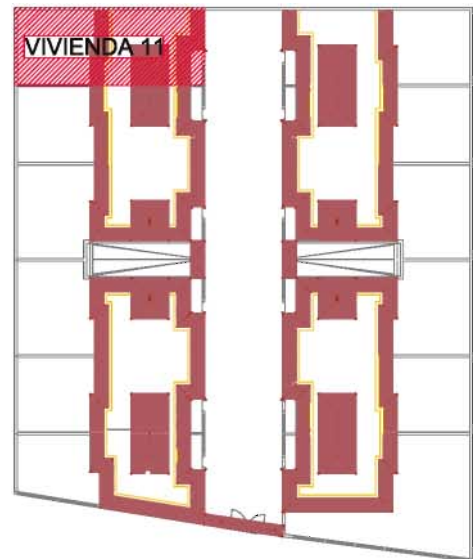

PLANOS ORIENTATIVOS
NO CONTRACTUALES
NO INCLUYE MOBILIARIO

12 VIVIENDAS EN HILERA EN RESIDENCIAL "LOS LIMONEROS"
EN C/ PLATERA S/N SAN JOSE OBRERO 2


VIVIENDA 11

PROMUEVE:


GRALFER, S.L.

SUP. CONSTRUIDA TOTAL 241.18 m²

ESCALA 1:100

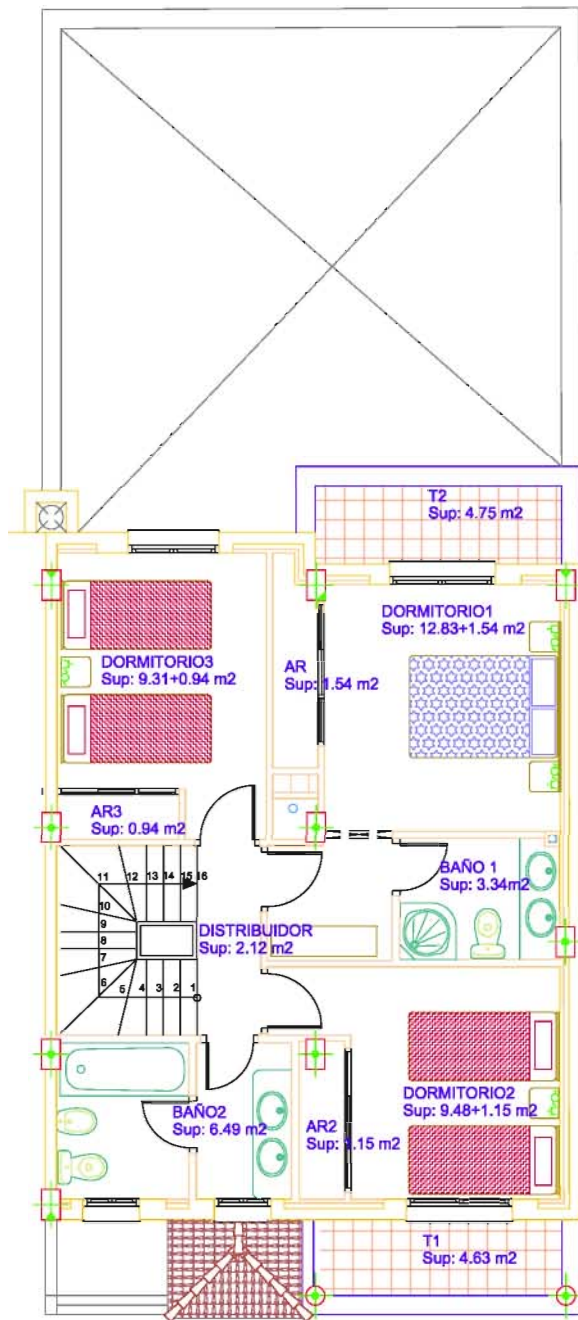

PLANTA PRIMERA

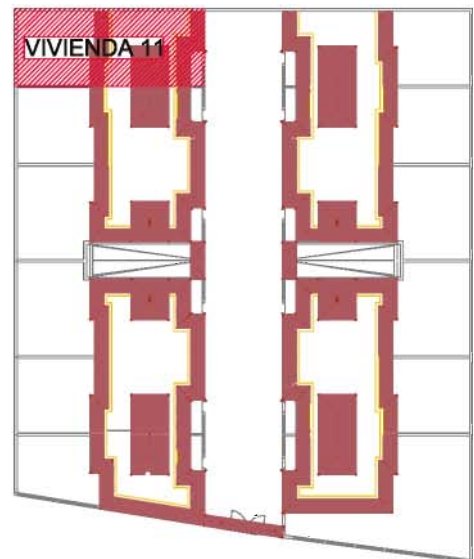

PLANOS ORIENTATIVOS
NO CONTRACTUALES
NO INCLUYE MOBILIARIO

12 VIVIENDAS EN HILERA EN RESIDENCIAL "LOS LIMONEROS"
EN C/ PLATERA S/N SAN JOSE OBRERO 2

VIVIENDA 11

PROMUEVE:

GRALFER, S.L.

SUP. CONSTRUIDA TOTAL 241.18 m²

ESCALA 1:100