



PLANTA SOTANO

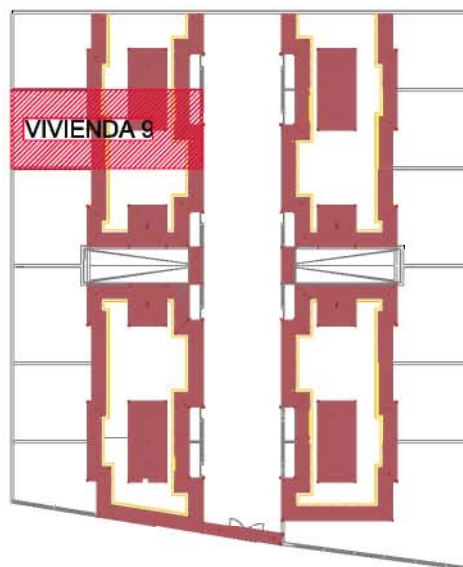


PLANOS ORIENTATIVOS  
NO CONTRACTUALES  
NO INCLUYE MOBILIARIO

12 VIVIENDAS EN HILERA EN RESIDENCIAL "LOS LIMONEROS"  
EN C/ PLATERA S/N SAN JOSE OBRERO 2  
**VIVIENDA 9**

PROMUEVE:  
**GRALFER, S.L.**

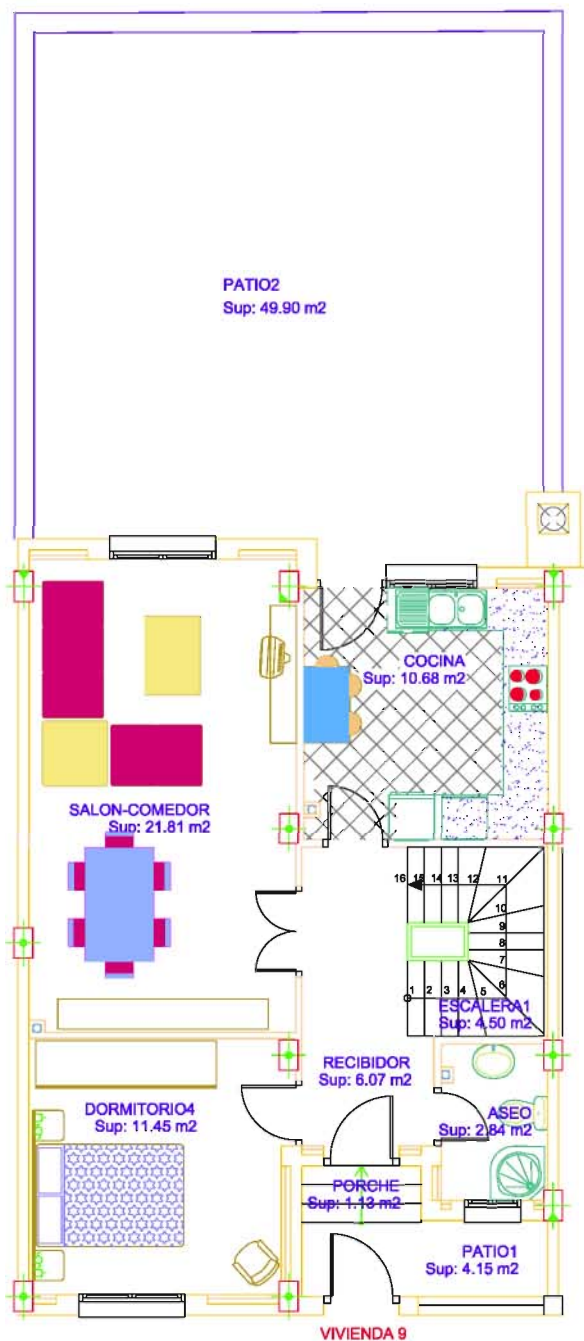

PLANTA BAJA

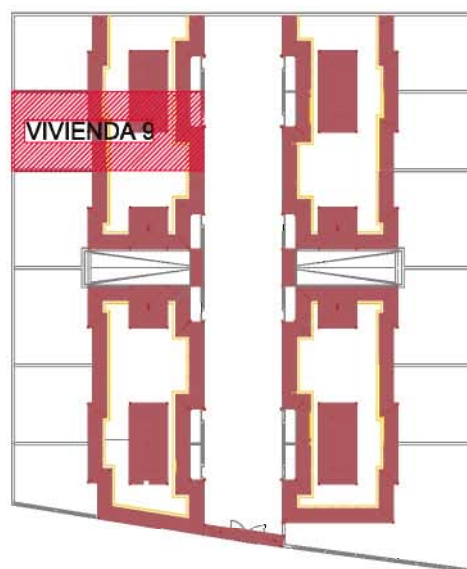

PLANOS ORIENTATIVOS  
 NO CONTRACTUALES  
 NO INCLUYE MOBILIARIO

12 VIVIENDAS EN HILERA EN RESIDENCIAL "LOS LIMONEROS"  
 EN C/ PLATERA S/N SAN JOSE OBRERO 2


PROMUEVE:

**GRALFER, S.L.**


**VIVIENDA 9**

SUP. CONSTRUIDA TOTAL 241.44 m<sup>2</sup>

ESCALA 1:100

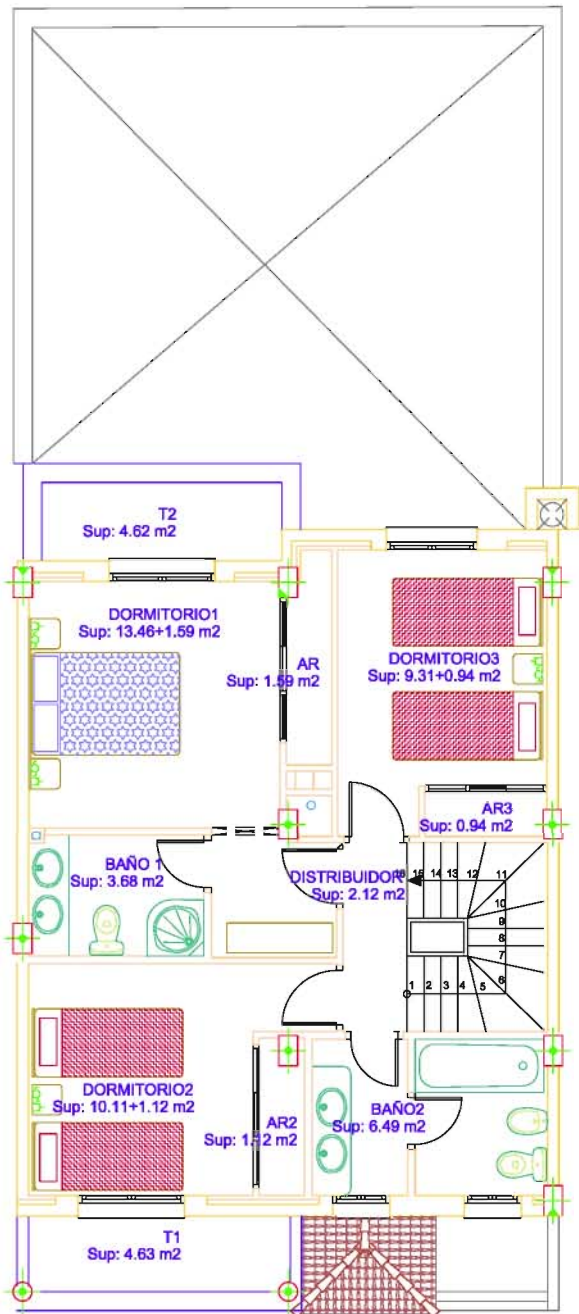

PLANTA PRIMERA

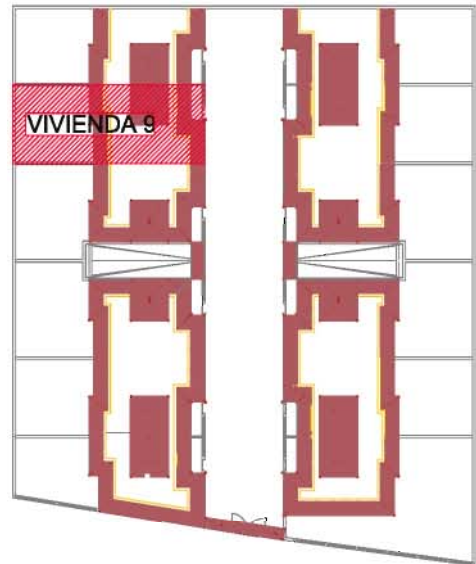

PLANOS ORIENTATIVOS  
NO CONTRACTUALES  
NO INCLUYE MOBILIARIO

12 VIVIENDAS EN HILERA EN RESIDENCIAL "LOS LIMONEROS"  
EN C/ PLATERA S/N SAN JOSE OBRERO 2  
**VIVIENDA 9**

PROMUEVE:  
**GRALFER, S.L.**

SUP. CONSTRUIDA TOTAL 241.44 m<sup>2</sup>

ESCALA 1:100